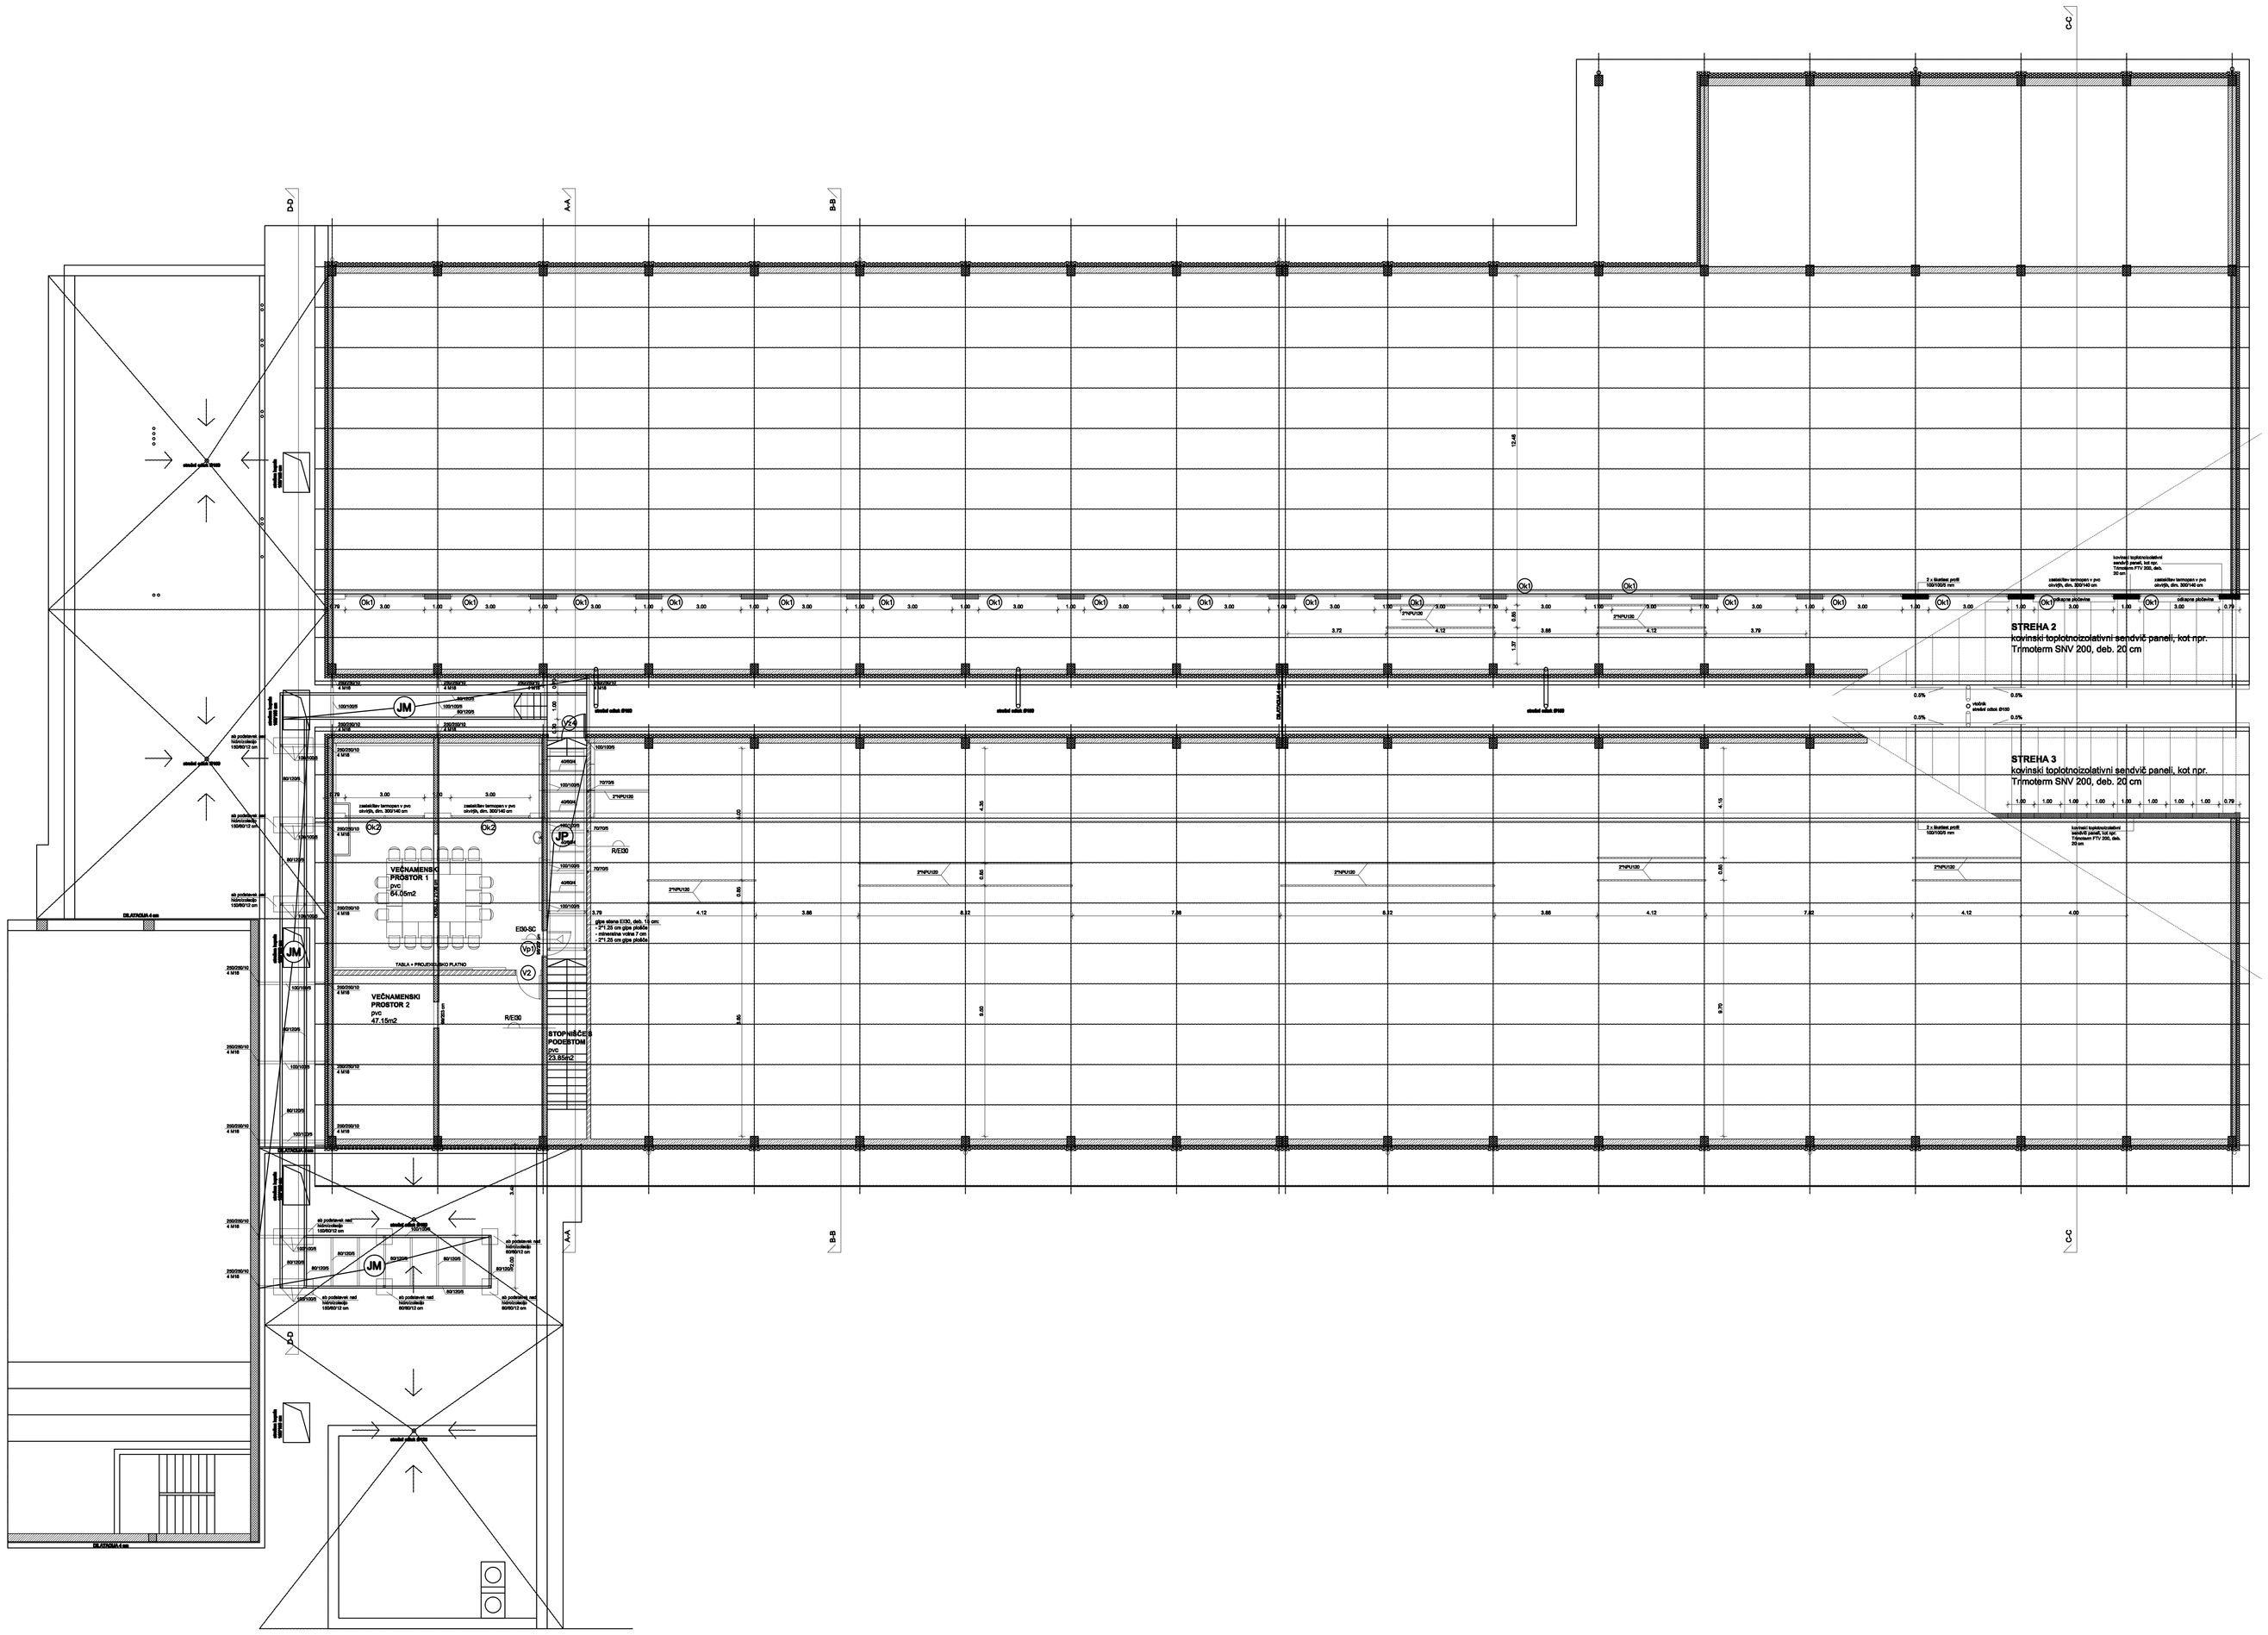

Op.: Vse mere kontrolirati na objektu

Projektant:
PROJEKT d.d.
NOVA GORICA

Investitor: Srednja poklicna in tehniška šola Murska Sobota, Šolsko naselje 12, 9000 Murska Sobota			Faza: PODROBNI NAČRT TLORIS POSTREŠJA Merilo: 1:100		
Objekt: Medpodjetniški izobraževalni center POMURJE - MIC POMURJE			Odgovorni vodja projekta: Tomaž Mohorko, u.d.i.a.		Št. lic.: ZAPS 1418
			Odgovorni projektant: Vilko Bulgaj, u.d.i.g.		Št. lic.: IZS G-0711
Vsebina načrta: 3/1 - NAČRT GRADBENIH KONSTRUKCIJ			Sodelavci: Tomaž Tuller, u.d.i.g.		Št. lic.:
Vrsta projektne dokumentacije: PZI	Številka načrta: 12073	Številka projekta: 12073	Datum: JUNIJ 2012	Spremembe: -	Številka lista: 3/1.5.2