








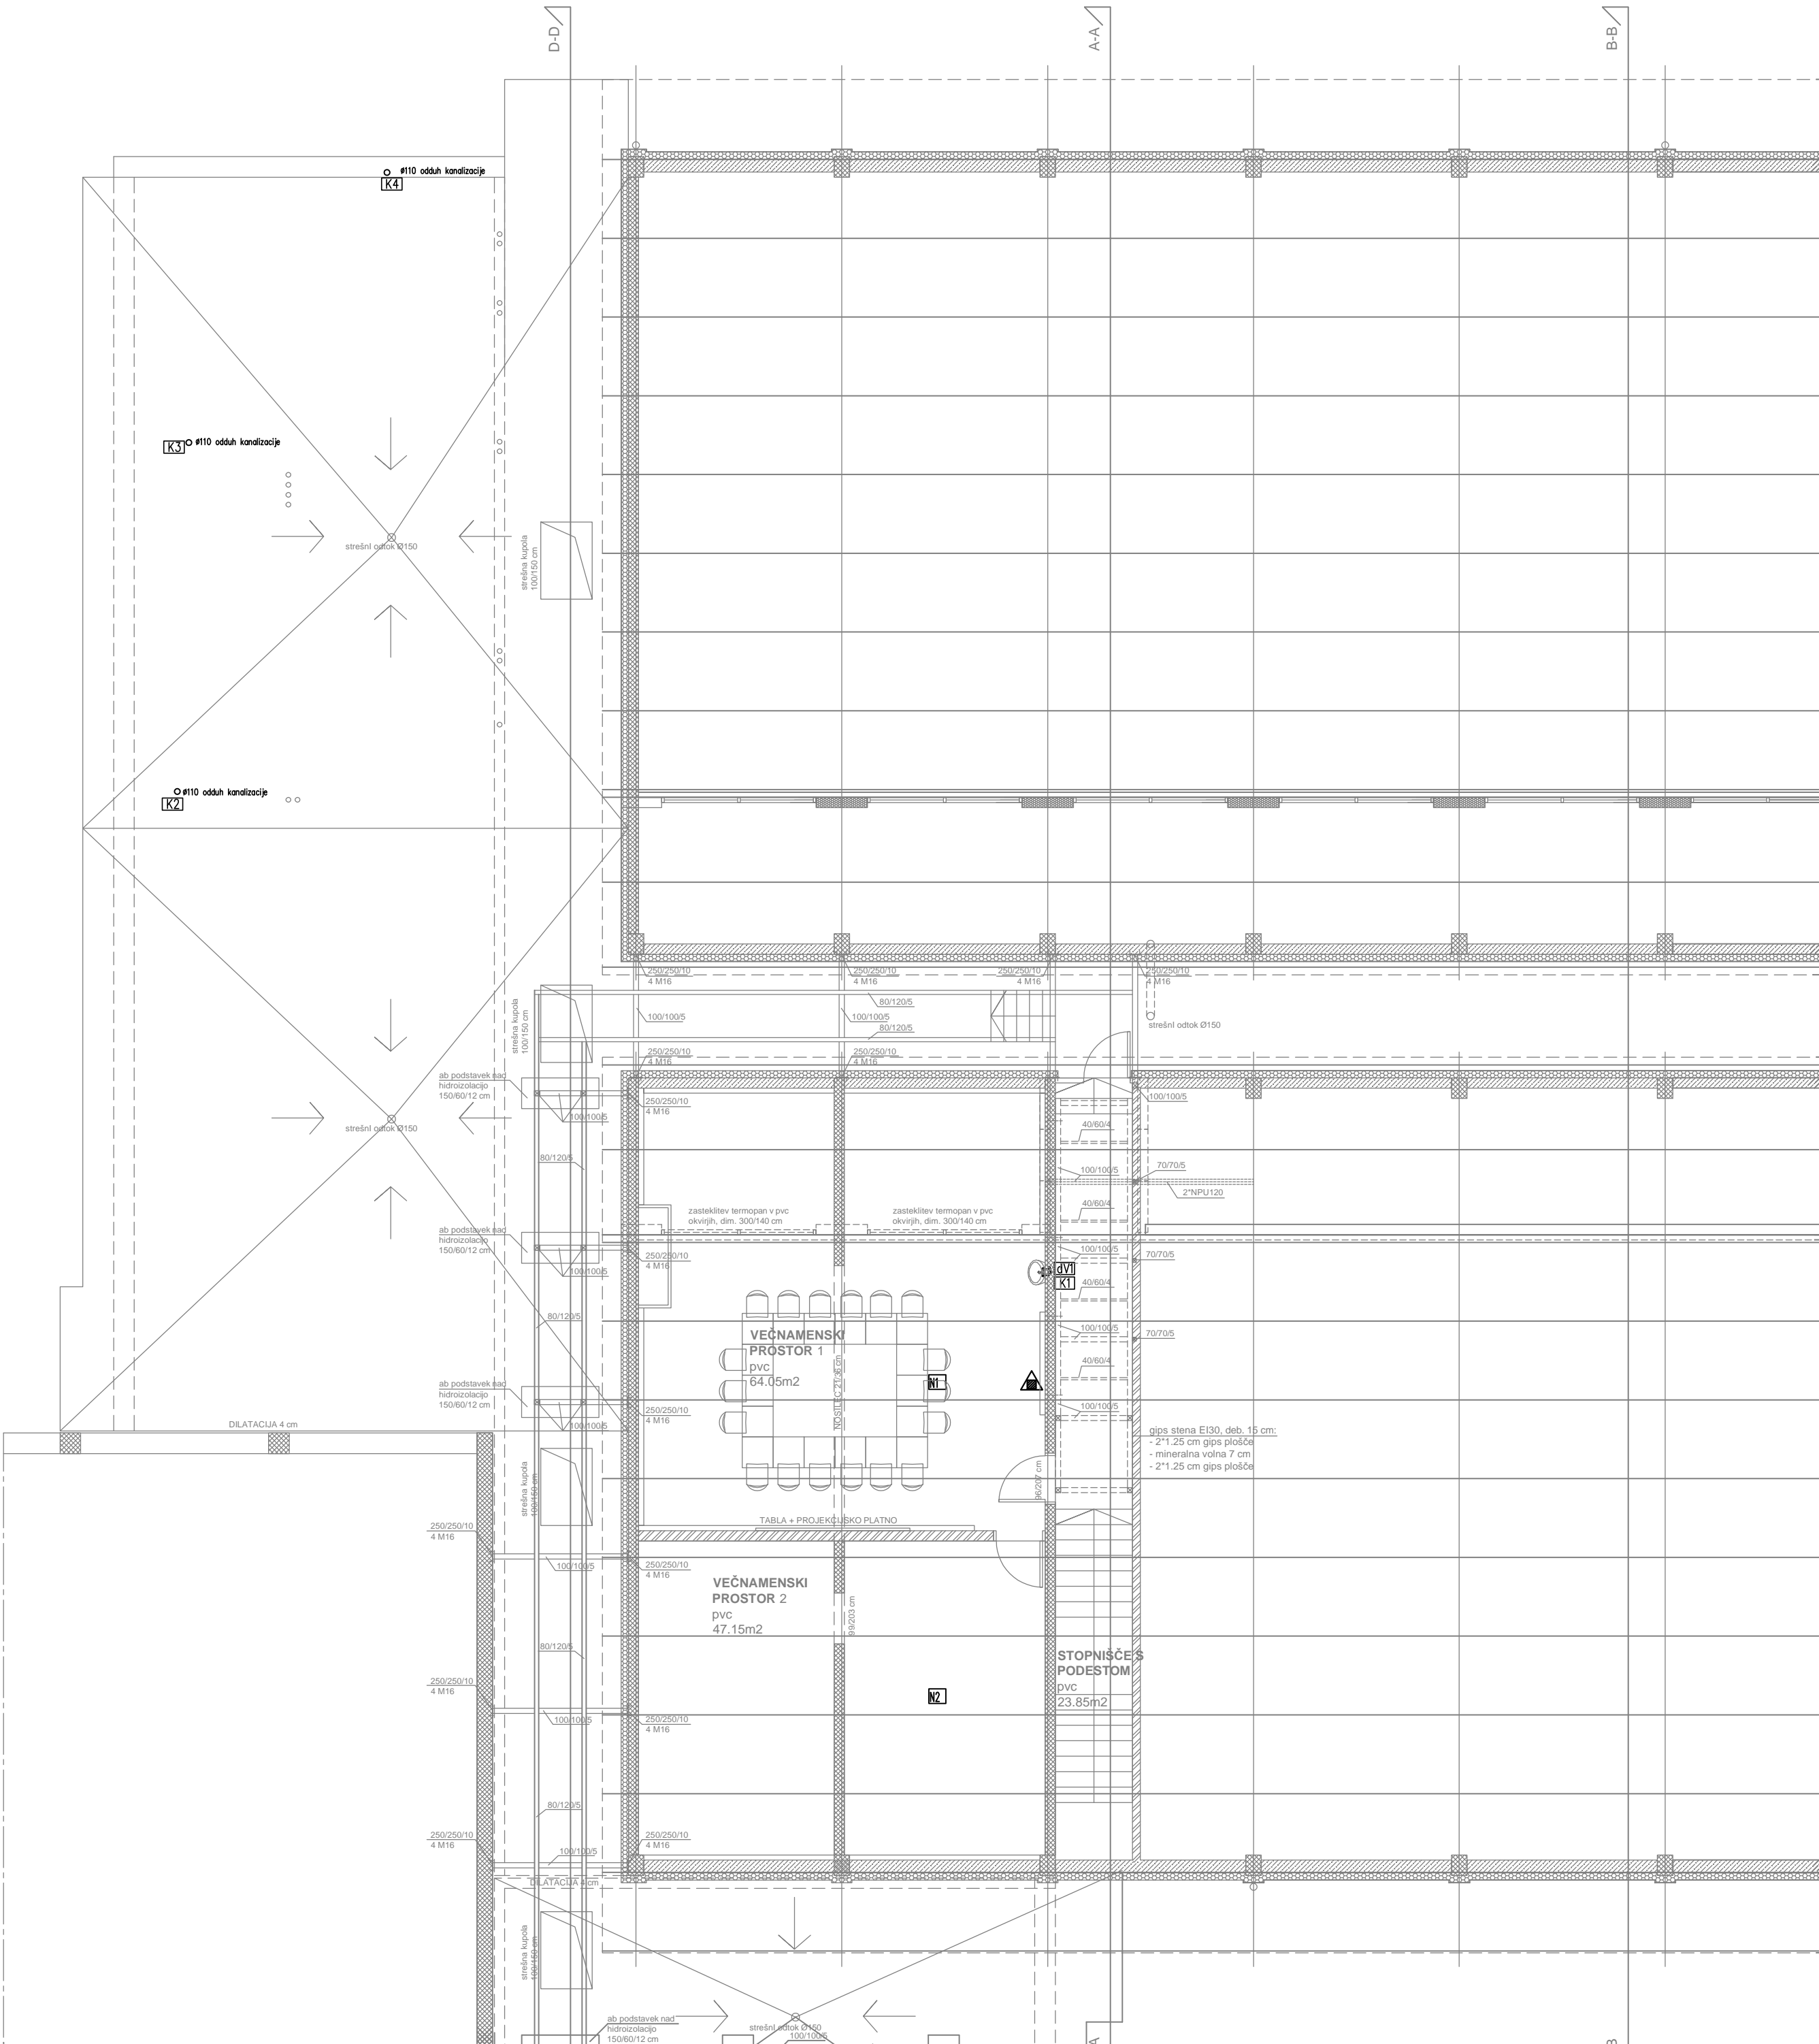
-  P1 Priključek za zrak PG
-  P2 Priključek za zrak
-  P3 Navijalec
-  V1 Zaporni ventil

————— Mrzla voda (M)
 - - - - - Topla voda (T)
 ———— Cirkulacija (C)
 ———— Kanalizacija
 ~~~~~ Talni zrok

[K] kanalizacijska vertikala  
 [dv] dvžni vod vodovoda  
 TS talni pretočni PVC sifon  
 [ ] oznaka prostora

- 1.1** Bojer sanitarne vode V=400l  
SxV=700 x 1678 mm  
teža=161kg
-  - ABC GASILNIK NA PRAH (6kg)
-  - CO2 GASILNIK (5kg)
-  - ZIDNI EURO HIDRANT (740X840X250mm)

A2: 420x594  
A: 0.25 m²  
28.05.2009  
PZI\_P\_5\_VODOVOD\_KANALIZACIJA.dwg



- Legenda:
- Mrzla voda (M)
  - - - Topla voda (T)
  - ... Cirkulacija (C)
  - Kanalizacija
  - [K] kanalizacijska vertikala
  - [dV] dvizni vod vodovoda
  - TS talni pretočni PVC sifon
  - [ ] oznaka prostora
  - [ABC] — ABC GASILNIK NA PRAH (6kg)
  - [CO2] — CO2 GASILNIK (5kg)

|   |  |                             |                                                                         |                         |                          |
|---|--|-----------------------------|-------------------------------------------------------------------------|-------------------------|--------------------------|
| Projektant:<br><b>PROJEKT</b><br>NOVA GORICA                                                                 |  |                             | Risba:<br>TLORIS NADSTROPJA<br>VODOVOD, KANALIZACIJA, HIDRANTNO OMREŽJE |                         |                          |
| Investitor:<br><b>Srednja poklicna in tehniška šola Murska Sobota, Šolsko naselje 12, 9000 Murska Sobota</b> |  |                             | Merilo: 1:100                                                           |                         |                          |
| Objekt:<br><b>Medpodjetniški izobraževalni center POMURJE - MIC POMURJE</b>                                  |  |                             | Odgovorni vodja projekta:<br>Tomaž Mohorko, univ.dipl.inž.arh.          | Id. št. :<br>ZAPS 1418  |                          |
| Vrsta načrta:<br>5 - NAČRT STROJNIH INSTALACIJ IN OPREME                                                     |  |                             | Odgovorni projektant:<br>Matjaž Makarovič, univ.dipl.inž.str.           | Id. št. :<br>IZS S-1392 |                          |
| Vrsta projektne dokumentacije:<br>PZI                                                                        |  |                             | Sodelavci:<br>Dejan Đorđević, univ. dipl. inž. str.                     | Id. št. :               |                          |
| Številka načrta:<br>12073_5                                                                                  |  | Številka projekta:<br>12073 | Datum:<br>JUNIJ 2012                                                    | Spremembe:              | Številka lista:<br>5.5.2 |