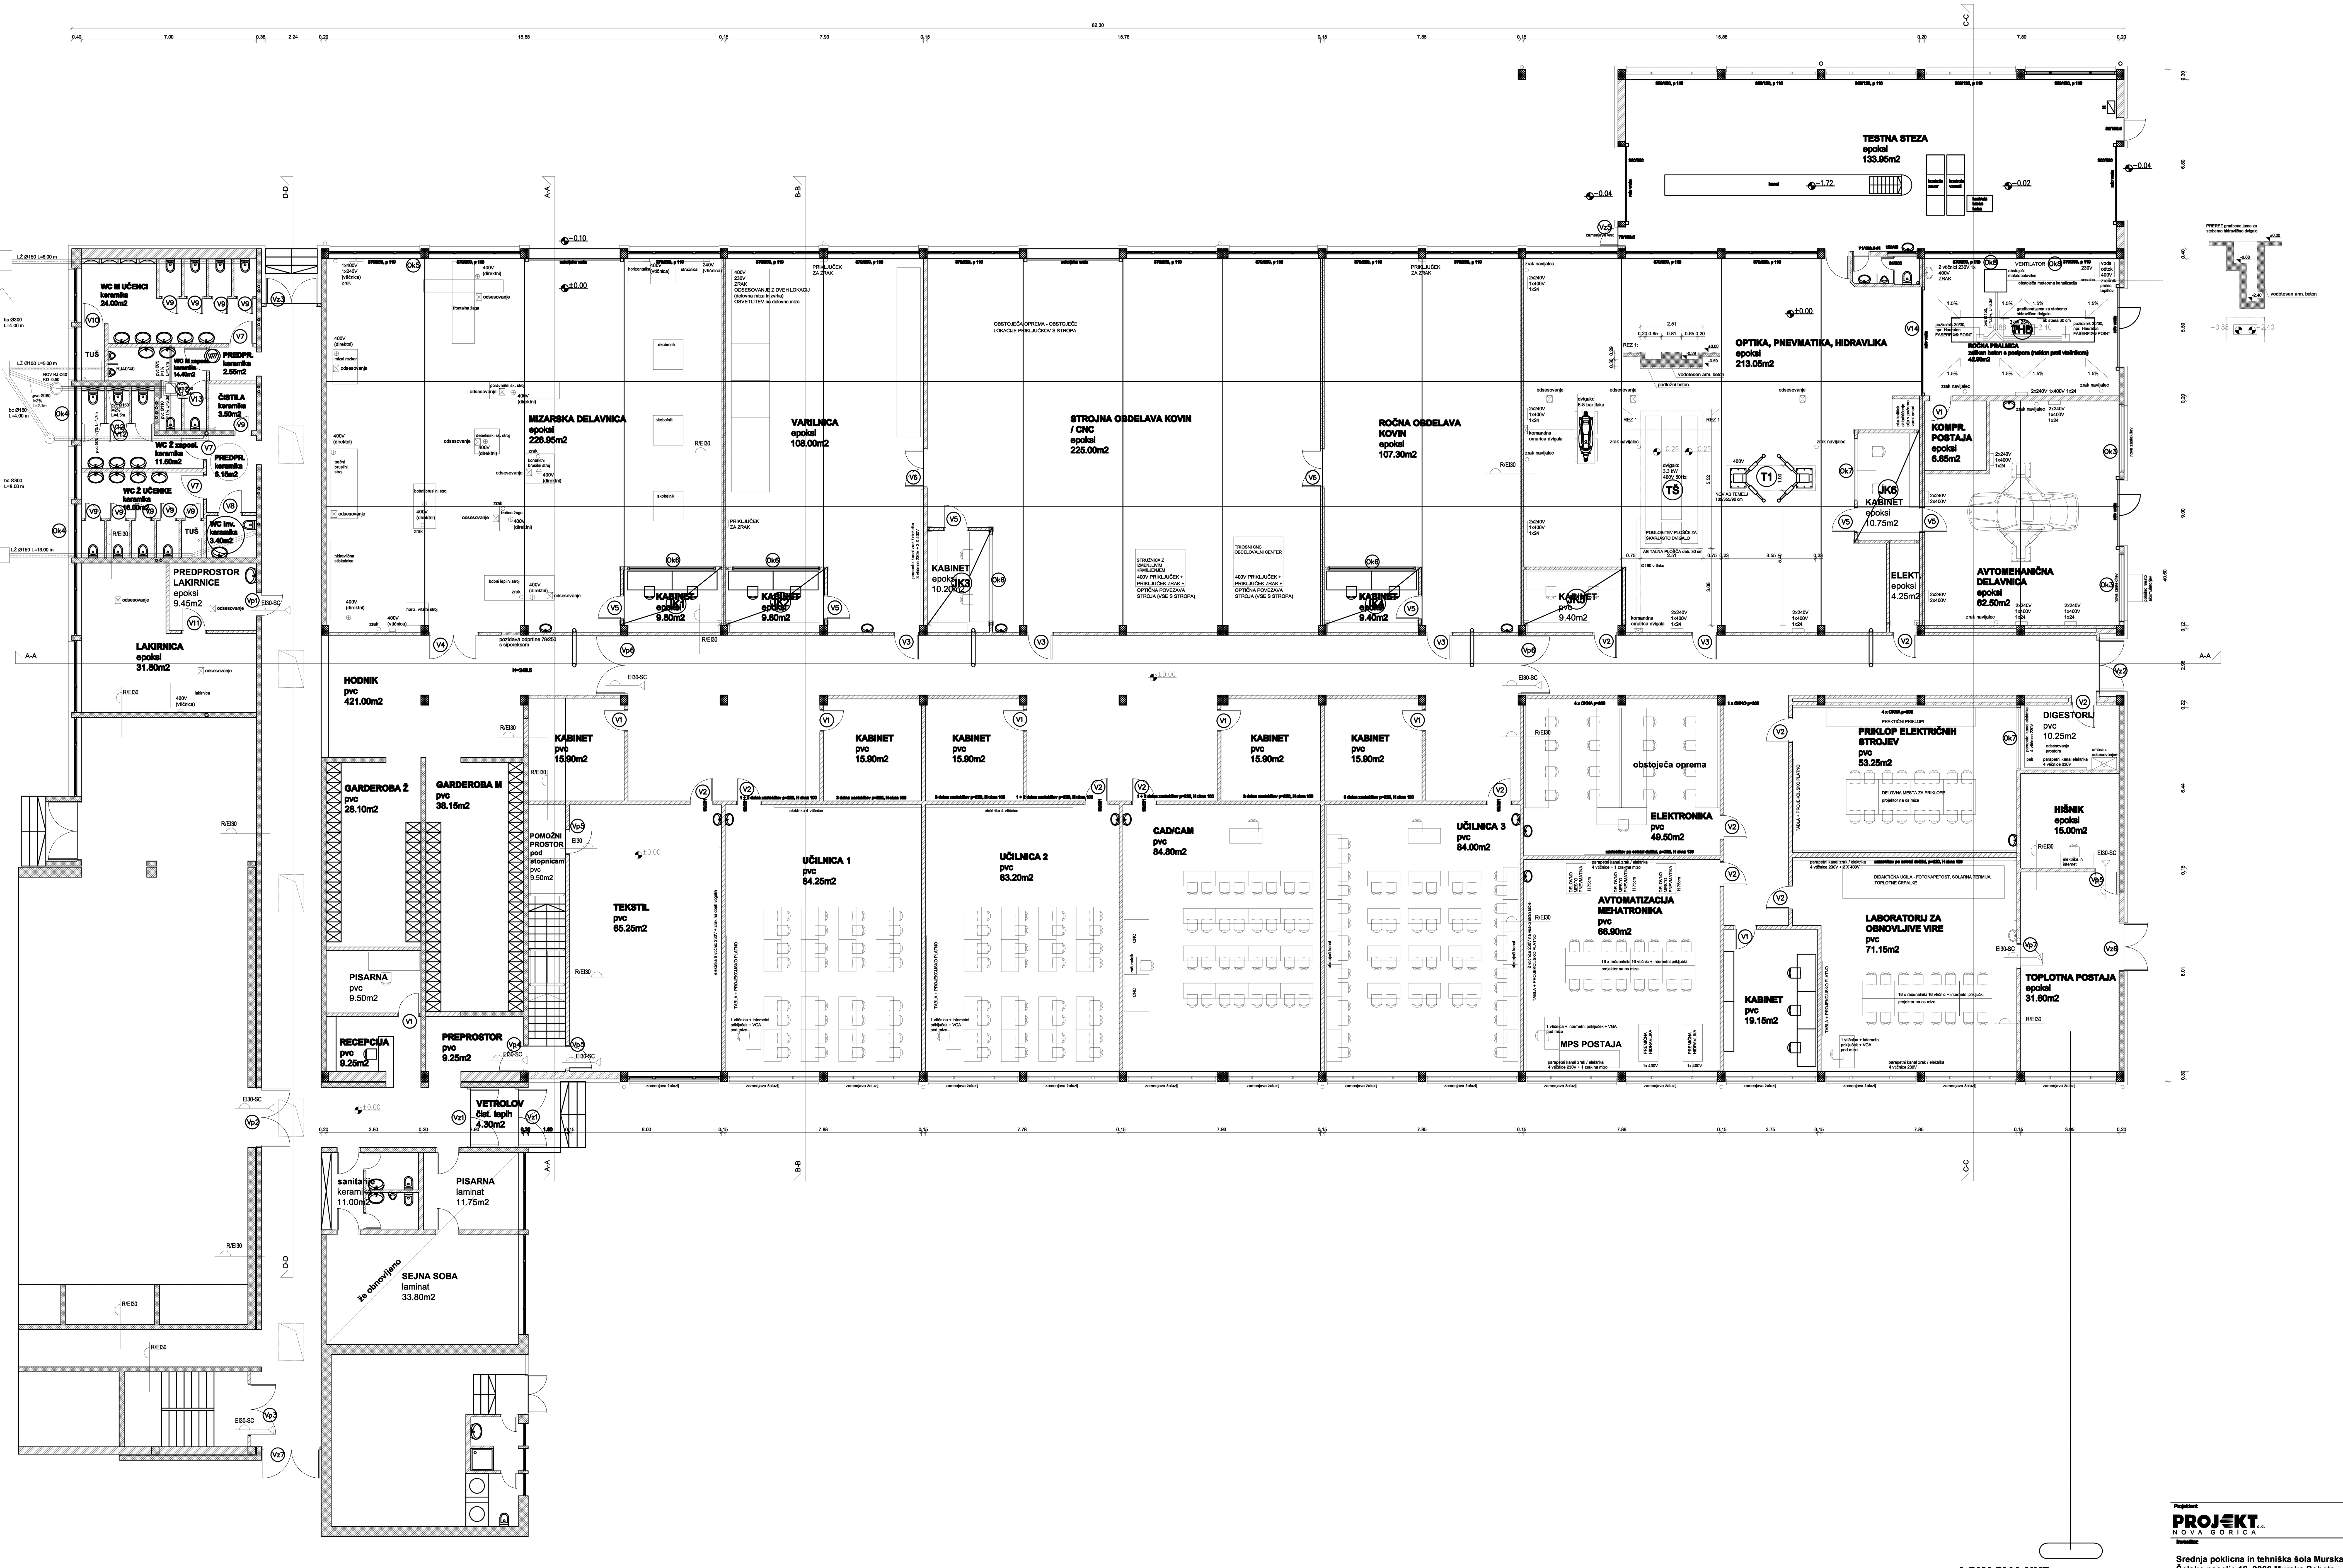

LOKACIJA UNP V ZELENICI

Op.: Vse mere kontrolirati na objektu!

Projektant: PROJEKT d.d. NOVA GORICA	
Investitor: Srednja poklicna in tehniška šola Murska Sobota, Šolsko naselje 12, 9000 Murska Sobota	Risba: POZICIJSKI NAČRT TLORIS PRITLIČJA
	Merilo: 1:100
Objekt: Medpodjetniški izobraževalni center POMURJE - MIC POMURJE	Odgovorni vodja projekta: Tomaž Mohorko, u.d.i.a. — Id. št.: ZAPS 1418
	Odgovorni projektant: Vilko Šuligoj, u.d.i.g. — Id. št.: IZS G-0711
Vrsta načrta: 3/1 - NAČRT GRADBENIH KONSTRUKCIJ	Sodelavci: Tomaž Tušar, u.d.i.g. — Id. št.:

Vrsta projektne dokumentacije	Številka načrta	Številka projekta	Datum	Sprememba	Številka lista
PZI	12073	12073	JUNIJ 2012	-	3/1.5.1